
略阳县金家河镇黄家沟村黄旭东私人住宅乡村建设规划许可证批前公示

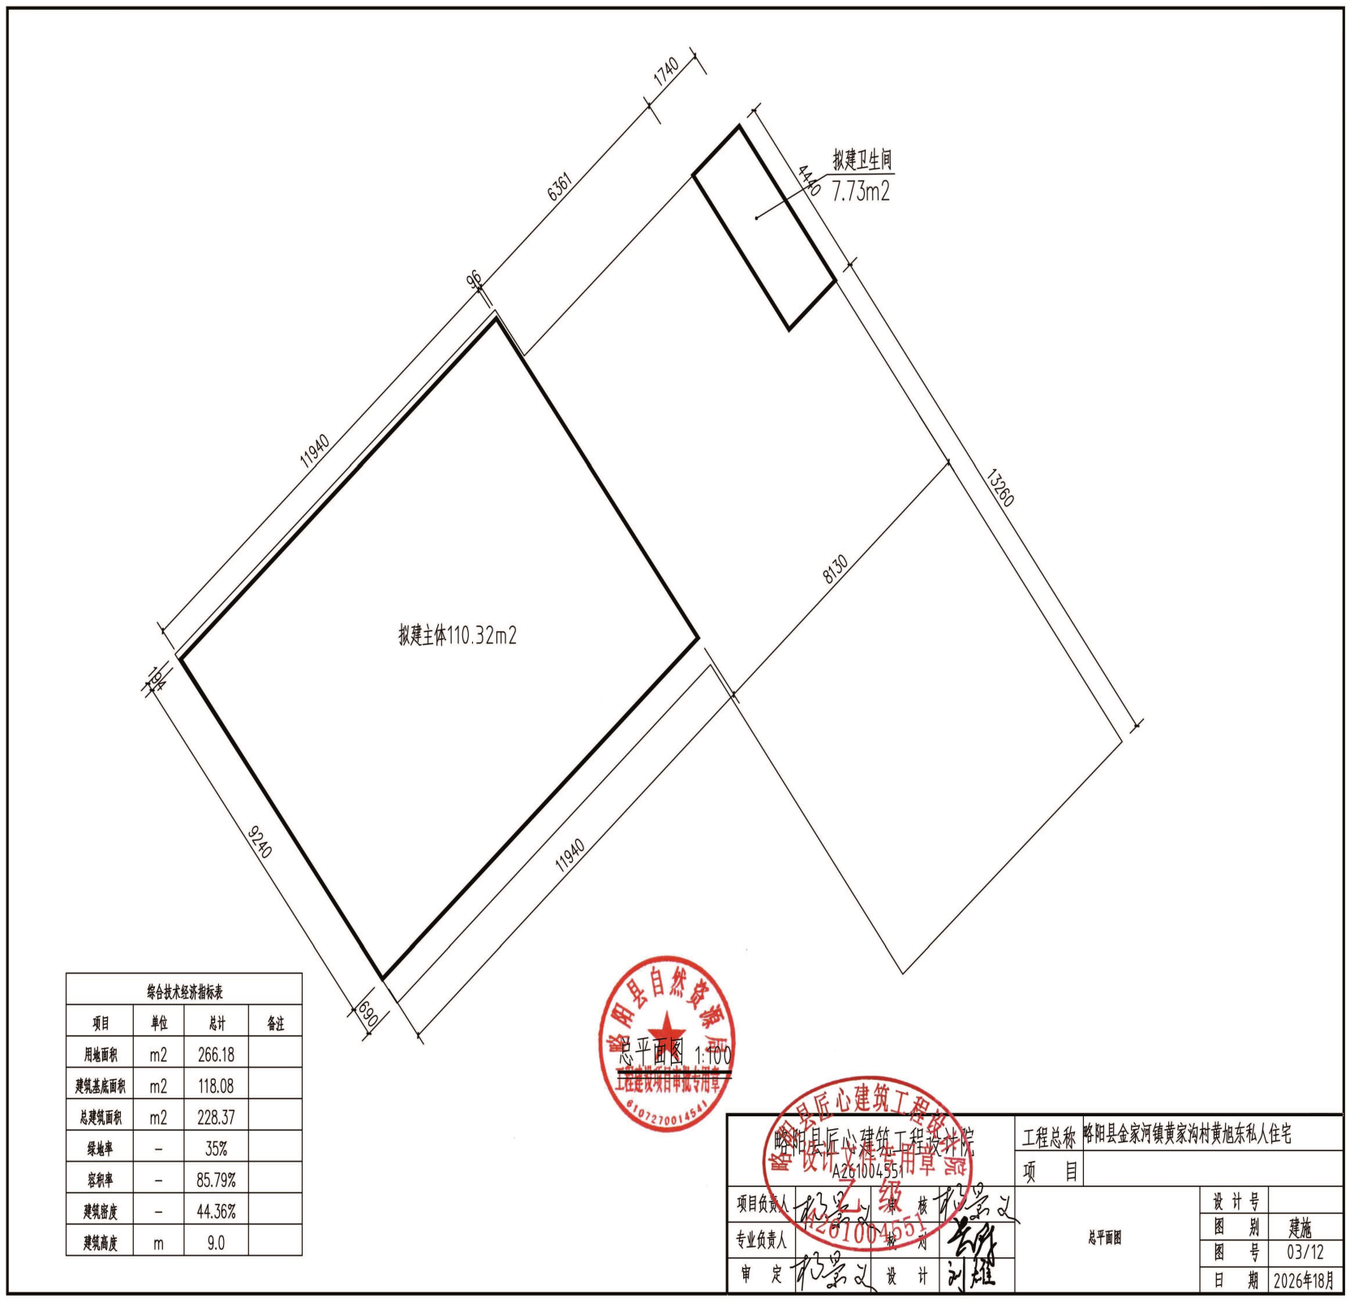

综合技术经济指标表

项目	单位	总计	备注
用地面积	m2	266.18	
建筑基底面积	m2	118.08	
总建筑面积	m2	228.37	
绿地率	-	35%	
容积率	-	85.79%	
建筑密度	-	44.36%	
建筑高度	m	9.0	

总平面图 1:100

略阳县自然资源局 已建设项目审批专用章

略阳县匠心建筑工程设计院 A261004551

略阳县匠心建筑工程设计院 设计专用章 乙级 A261004551

工程总称	略阳县金家河镇黄家沟村黄旭东私人住宅		
项目			
项目负责人	审核	总平面图	设计号
专业负责人	校对		图别 建施
审定	设计		图号 03/12
			日期 2026年18月

公示说明

项目名称：略阳县金家河镇黄家沟村黄旭东私人住宅

建设个人：黄旭东

审批单位：略阳县自然资源局

用地文号：略阳县金家河镇人民政府审批附件 3:《农村宅基地和建房（规划许可）审批表》

建设位置：略阳县金家河镇黄家沟村

设计单位：略阳县匠心建筑工程设计院

建设规模及内容：用地面积为 266.18 平方米，用地性质为农村宅基地（0703）。新建砖混结构住宅地上 2 层，总建筑面积 228.37 平方米，建筑高度 9 米。

公示期限及权利义务

公示时间：2026 年 11 月 11 日

公示期限：2026 年 11 月 11 日—2026 年 11 月 24 日（十个工作日）

权利义务：请与该项目有重大利害关系者在公示期间，向自然资源部门提出陈述、申辩、请求协调等书面材料，逾期未提出陈述、申辩、请求协调等书面材料的，视为放弃上述权利并对公示方案没有异议。

联系方式

联系电话：国土空间规划股　0916-4830258

联系地址：略阳县兴州街道办人力资源大厦 515 室

邮　　编：724300

监督电话：0916-4822535

公示单位：略阳县自然资源局