


附件：

金家河社区工业用地项目勘测定界图

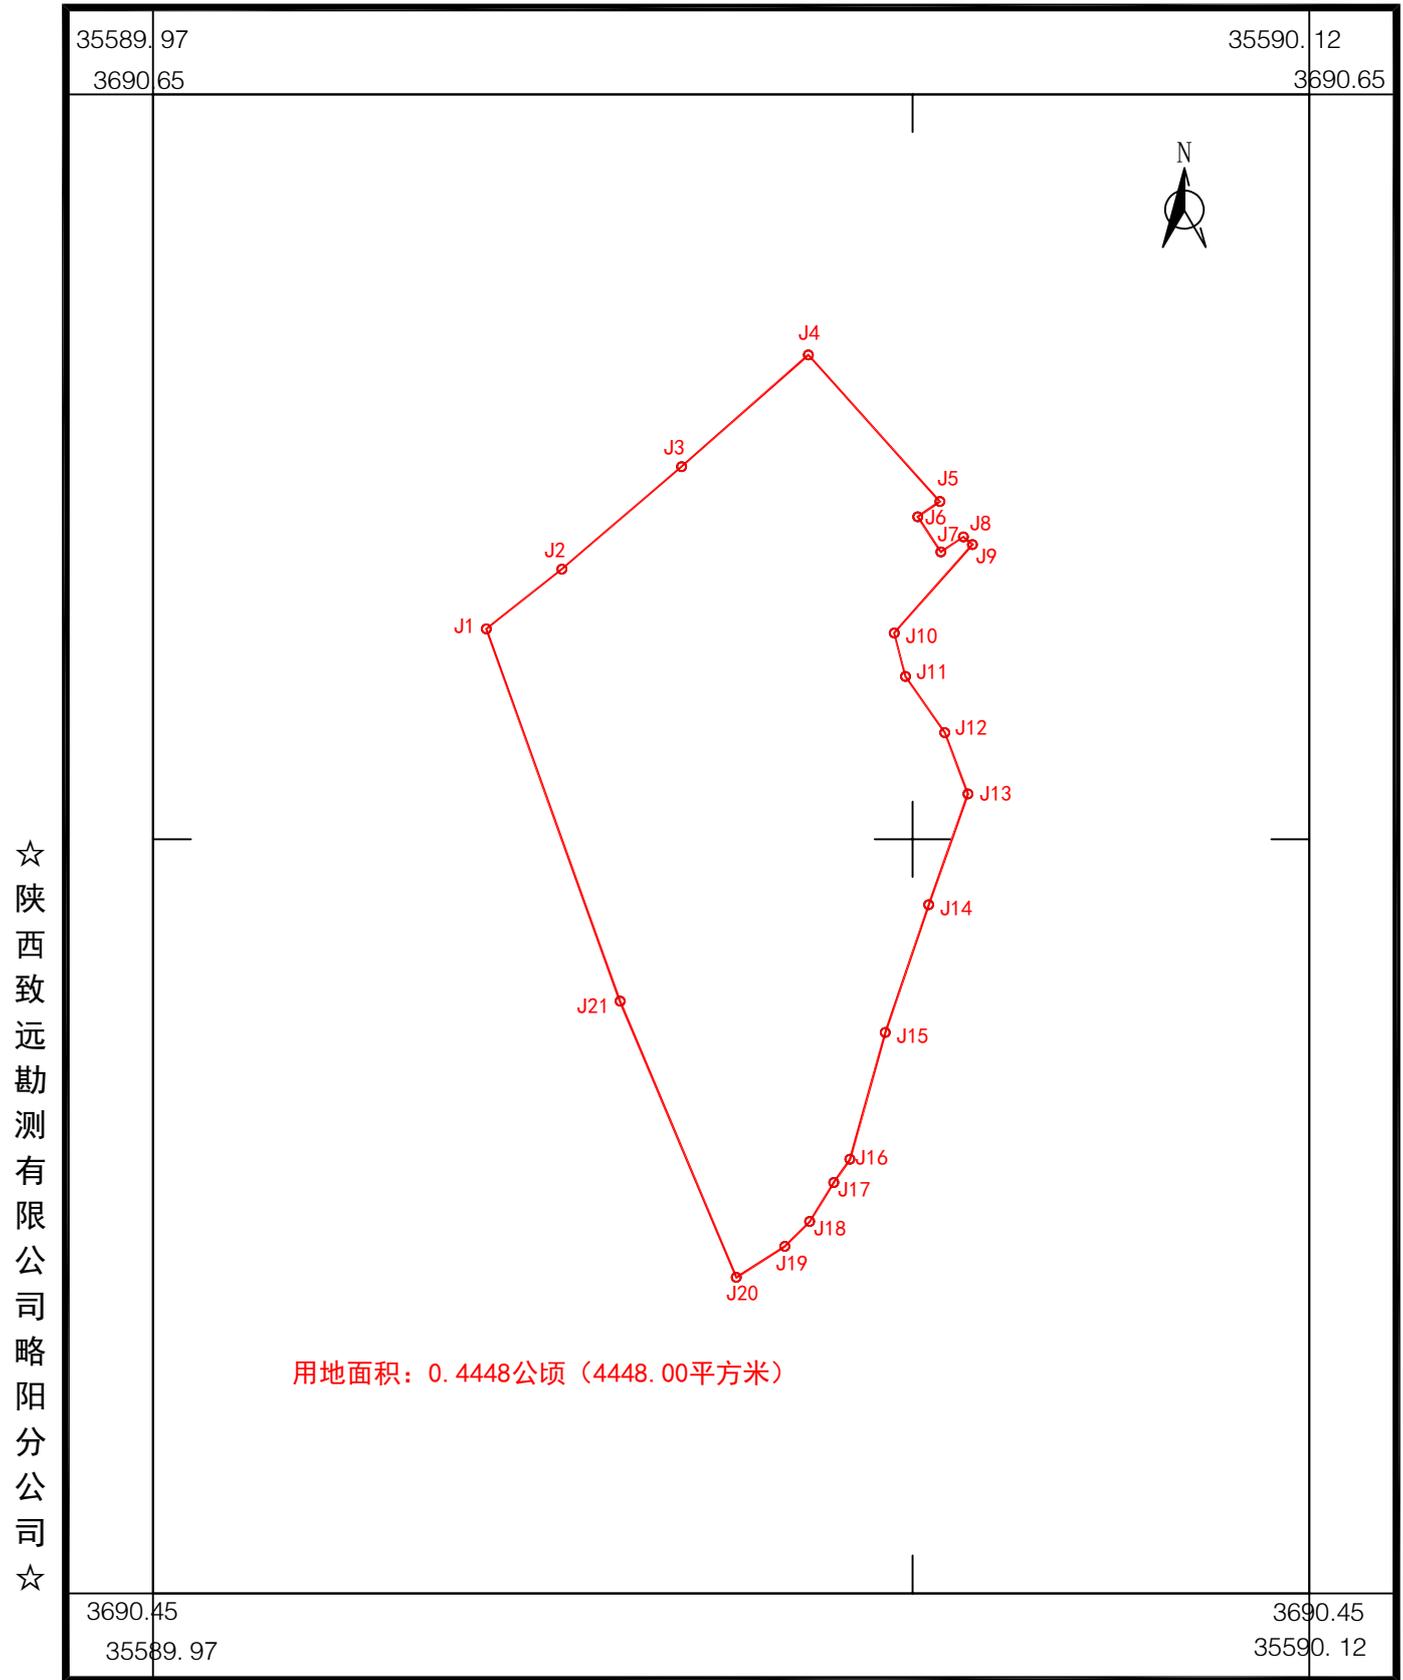

2024年10月数字化制图.
2000国家大地坐标系.
1985国家高程基准.
2007年版图式.

1:1000

测量员：曾应满
绘图员：何伟
检查员：唐万涛