


# 略阳县南环路棚户区改造老人委安置房小区配套基础设施建设项目 建设工程设计方案总平面图批后公布

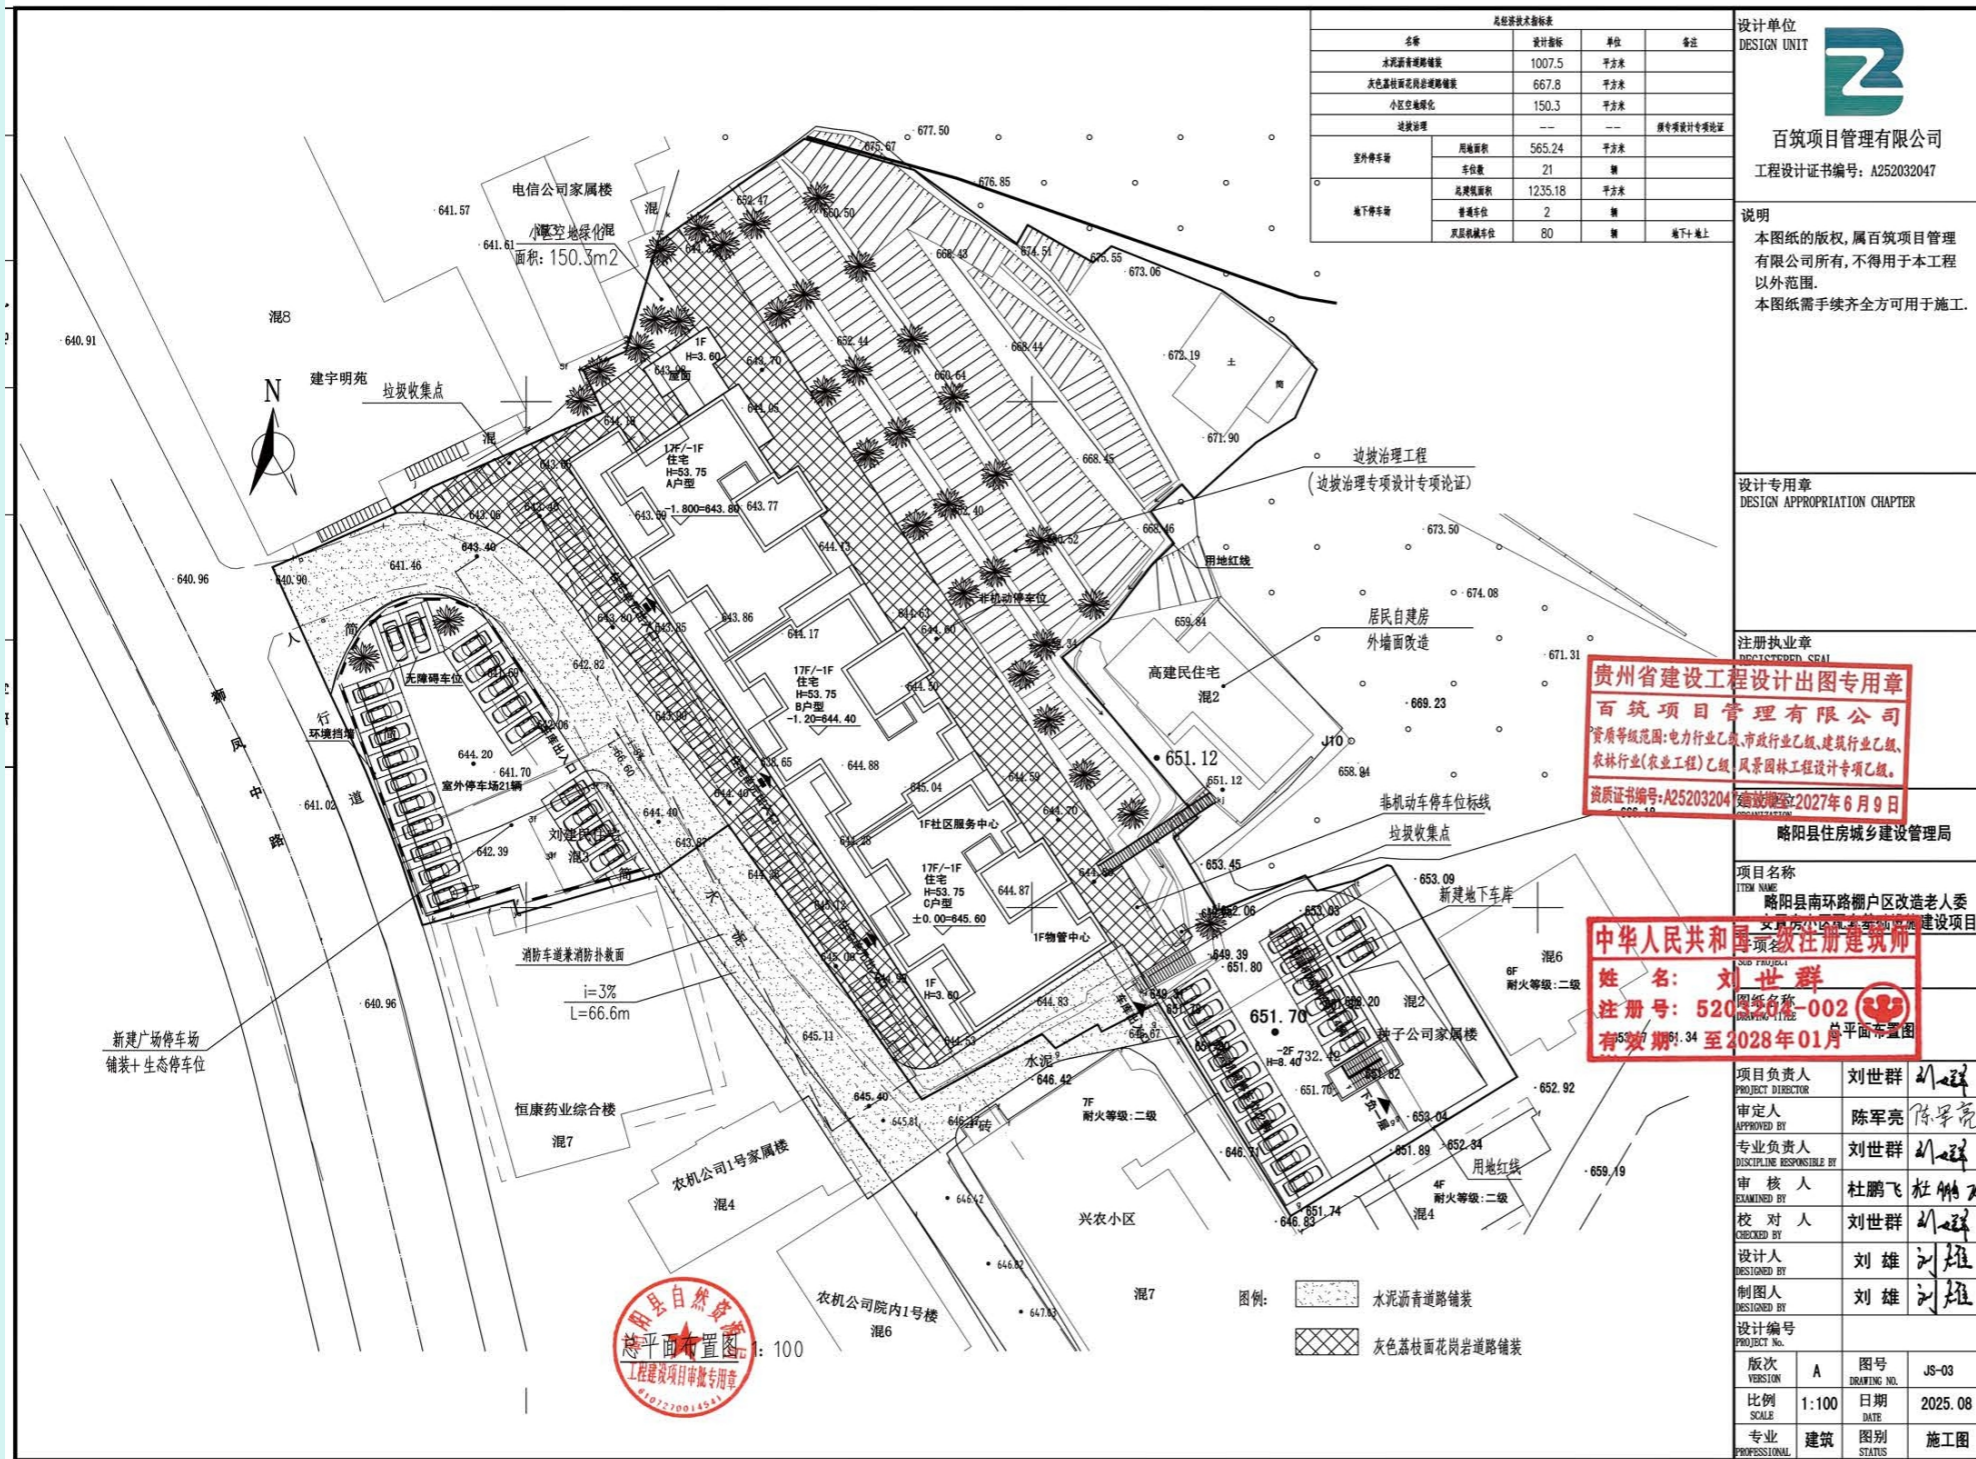

水泥沥青道路道路铺装	1007.5m <sup>2</sup>
灰色荔枝面花岗岩道路铺装	667.8m <sup>2</sup>
小区空地绿化	150.3m <sup>2</sup>
室外停车场	565.24m <sup>2</sup>
地下停车场	135.18m <sup>2</sup>
用地面积	565.24m <sup>2</sup>
车位数	21辆
总建筑面积	135.18m <sup>2</sup>
普通车位	2辆
双层机械车位	80辆

公布单位: 略阳县自然资源局

项目名称: 略阳县南环路棚户区改造老人委安置房小区配套基础设施建设项目

联系地址、电话: 略阳县人力资源大厦 515 室 0916-4830258

类型: 批后公布

公布地点: 略阳县兴州街道办狮凤路新城社区老人委入口处

公布时间: 2026 年 6 月 1 日