略阳县天立实验学校宿舍楼建设项目建设工程规划许可证批前公示

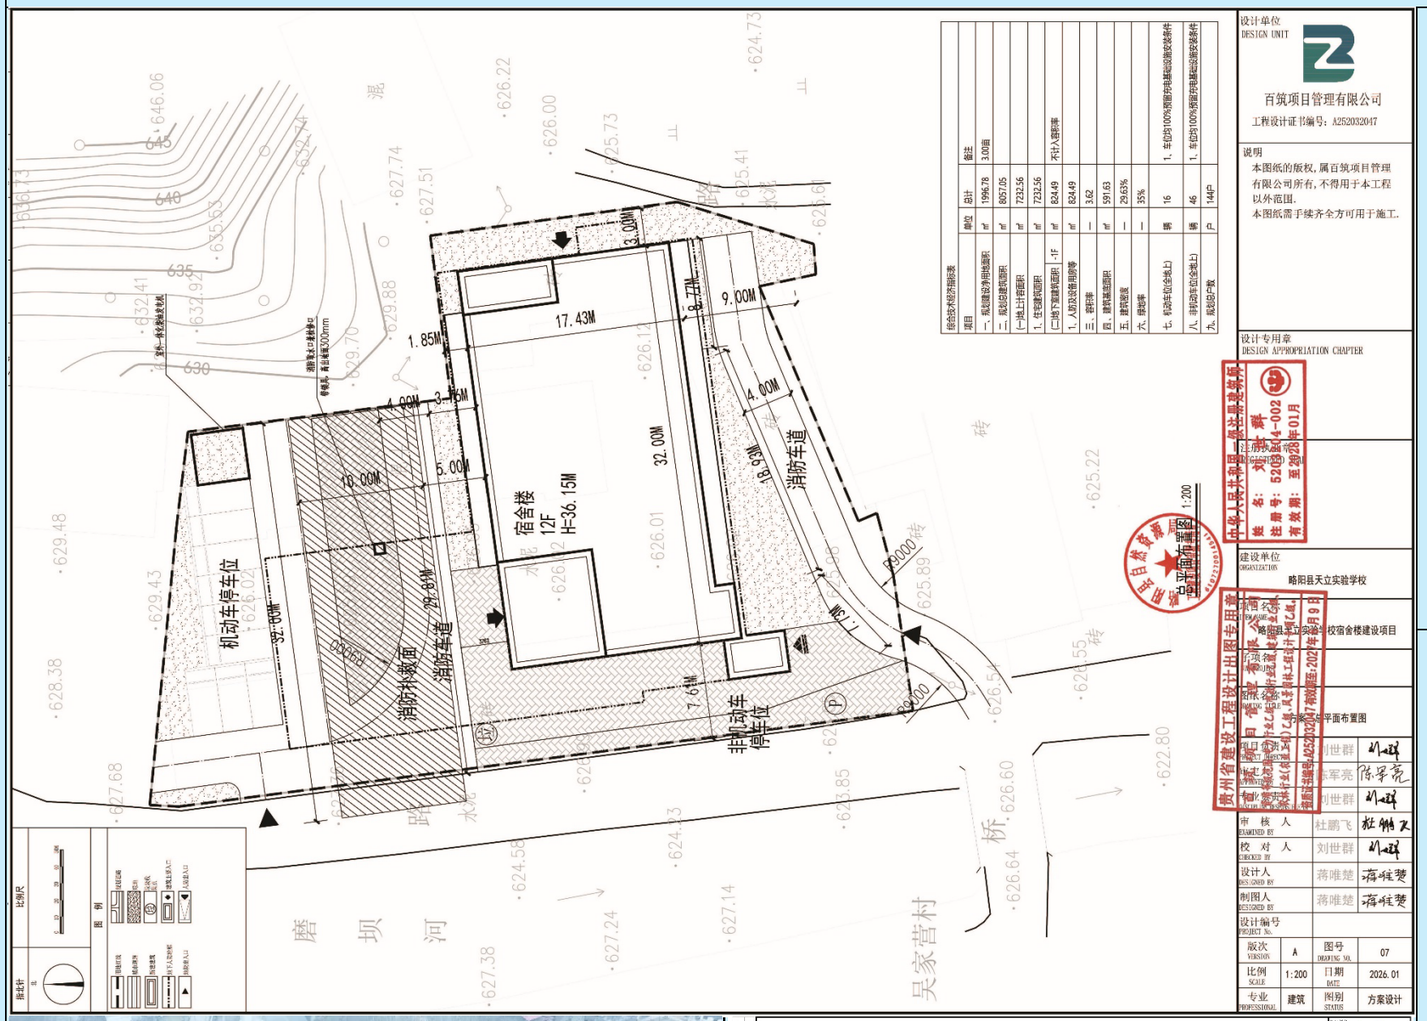

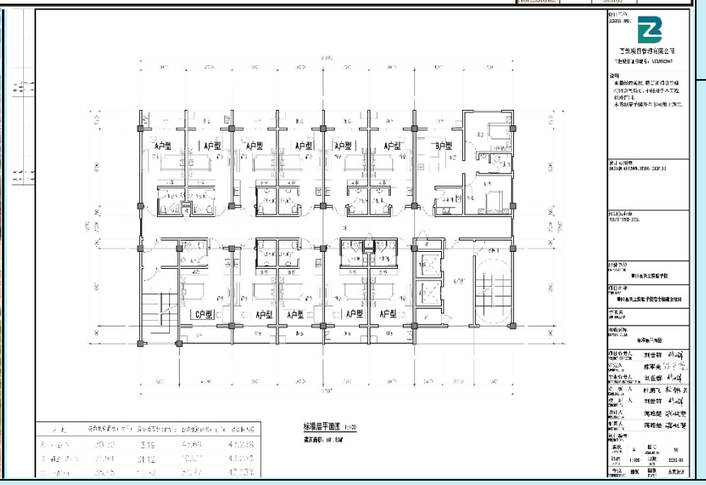

公示说明

项目名称：略阳县天立实验学校宿舍楼建设项目
建设单位：略阳县天立实验学校
审批单位：略阳县自然资源局
用地文号：（2025）略阳县不动产权第 0008670 号
建设位置：略阳县兴州街道办吴家营村
设计单位：百筑项目管理有限公司
建设规模及内容：用地面积为 1996.78 平方米，新建框架结构宿舍楼一栋 12 层（地下 1 层、地上 12 层），总建筑面积 8057.05 平方米。其中，地下深度为 4.5 米，地下建筑面积 824.49 平方米；地上建筑高度为 36.15 米，地上建筑面积 7232.56 平方米。

公示期限及权利义务

公示时间：2026 年 6 月 8 日
公示期限：2026 年 6 月 8 日—2026 年 6 月 22 日（十个工作日）
权利义务：请与该项目有重大利害关系者在公示期间，向自然资源部门提出陈述、申辩、请求协调等书面材料，逾期未提出陈述、申辩、请求协调等书面材料的，视为放弃上述权利并对公示方案没有异议。

联系方式

联系电话：略阳县自然资源局国土空间规划股　4830258
联系地址：略阳县兴州街道办人力资源大厦 515 室
邮编：724300
监督电话：4822535
公示单位：略阳县自然资源局