

略阳县天立实验学校宿舍楼建设项目建设工程规划许可证批后公开

我局已核发略阳县天立实验学校宿舍楼建设项目的建设工程规划许可证，依照《中华人民共和国城乡规划法》的有关规定，现予以公开。

编号	建设单位 (个人)	项目名称	建设位置	建设规模	发证日期
建字第 6107272 026GG00 03662号	略阳县天 立实验学 校	略阳县天立实 验学校宿舍楼 建设项目	略阳县兴 州街道办 吴家营村	新建框架结构宿舍楼一栋12层(地下1层、地上12层),总建筑面积8057.05平方米。其中,地下深度为4.5米,地下建筑面积824.49平方米;地上建筑高度为36.15米,地上建筑面积7232.56平方米。	2026. 6.30

公开时间:自公开之日起至规划条件核实合格通知书发出之日止。

行政许可有效期:2026.6.30——2027.6.29。

许可机关:略阳县自然资源局

公开日期:2026年7月2日

附件:

中华人民共和国



建设工程
规划许可证

中华人民共和国自然资源部监制

中华人民共和国

建设工程规划许可证

建字第 6107272026GG0003662 号

根据《中华人民共和国土地管理法》《中华人民共和国城乡规划法》和国家有关规定，经审核，本建设工程符合国土空间规划和用途管制要求，颁发此证。

发证机关

略阳县自然资源局

日期

2026年3月10日
6107270014541

建设单位(个人)	略阳县天立实验学校
建设项目名称	略阳县天立实验学校宿舍楼建设项目
建设位置	略阳县兴州街道办吴家营村
建设规模	新建框架结构宿舍楼一栋12层(地下1层、地上12层)，总建筑面积8057.05平方米。其中，地下深度为4.5米，地下建筑面积824.49平方米；地上建筑高度为36.15米，地上建筑面积7232.56平方米。
附图及附件名称	一、附图：略阳县天立实验学校宿舍楼建设项目总平面布置图。 二、附注：建设工程规划许可证有效期限为一年，逾期未开工，或未在逾期前办理延期手续的，建设工程规划许可证失效。

遵守事项

- 一、本证是经自然资源主管部门依法审核，建设工程符合国土空间规划和用途管制要求的法律凭证。
- 二、未取得本证或不按本证规定进行建设的，均属违法行为。
- 三、未经发证机关审核同意，本证的各项规定不得随意变更。
- 四、自然资源主管部门依法有权查验本证，建设单位(个人)有责任提交查验。
- 五、本证所需附图及附件由发证机关依法确定，与本证具有同等法律效力。

建筑	结构	给排水	暖通	电气	工程	自控
建筑	结构	给排水	暖通	电气	工程	自控
建筑	结构	给排水	暖通	电气	工程	自控


指北针

比例尺

0 10 20 30 40 50M

图例

- 用地红线
- 城市道路
- 新建建筑
- 地下人防轮廓
- 地块出入口
- 规划道路
- 绿地
- 垃圾收集点
- 建筑主要入口
- 人防出入口

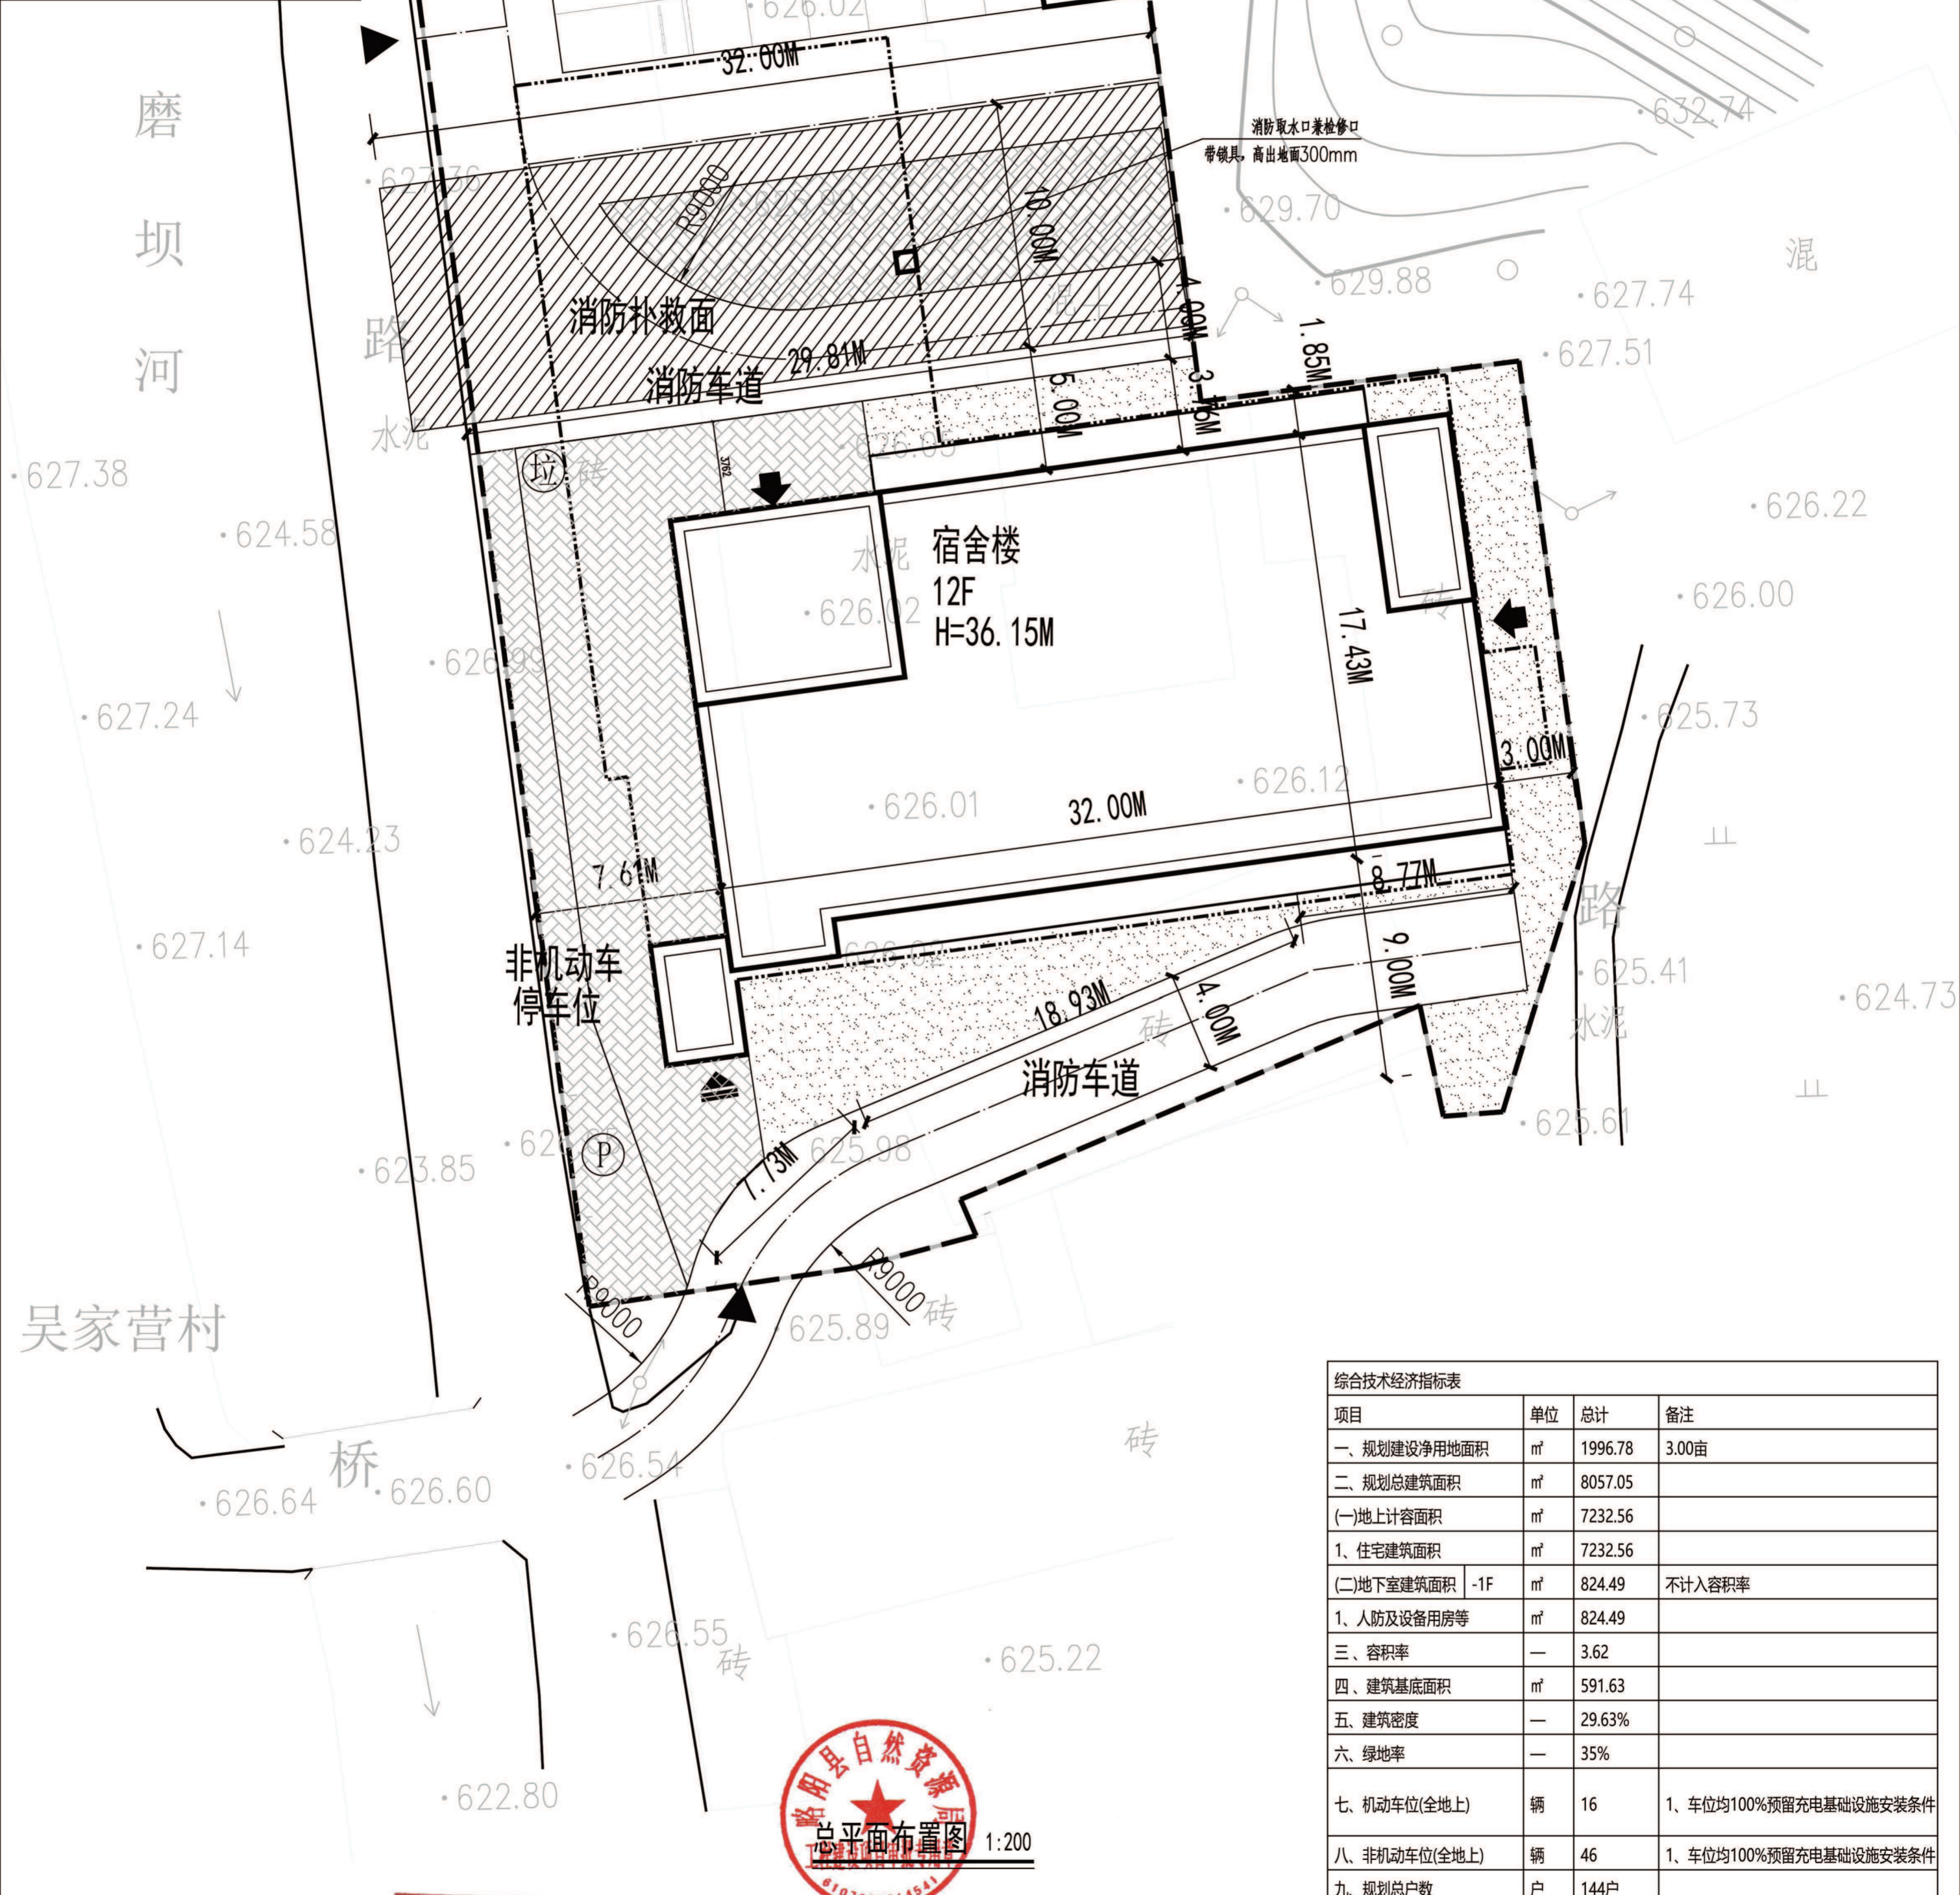

项目	单位	总计	备注
一、规划建设净用地面积	m ²	1996.78	3.00亩
二、规划总建筑面积	m ²	8057.05	
(一)地上计容积率	m ²	7232.56	
1、住宅建筑面积	m ²	7232.56	
(二)地下室建筑面积 -1F	m ²	824.49	不计入容积率
1、人防及设备用房等	m ²	824.49	
三、容积率	-	3.62	
四、建筑基底面积	m ²	591.63	
五、建筑密度	-	29.63%	
六、绿地率	-	35%	
七、机动车位(全地上)	辆	16	1、车位均100%预留充电基础设施安装条件
八、非机动车位(全地上)	辆	46	1、车位均100%预留充电基础设施安装条件
九、规划总户数	户	144户	

设计单位 DESIGN UNIT 百筑项目管理有限公司 工程登记证编号: A252032047	说明 本图纸的版权,属百筑项目管理有限公司所有,不得用于本工程以外范围。 本图纸需手续齐全方可用于施工。	设计专用章 DESIGN APPROPRIATION CHAPTER	中华人民共和国一级注册建筑师 姓名: 刘世群 注册号: 5203204-002 有效期至: 至2028年01月	建设监理单位 ORGANIZATION 贵阳天立实验学校	贵州省建设工程设计图专用章 贵州省住房和城乡建设厅 注册证书编号: A252032047 有效期至: 2027年9月9日	设计人 DESIGNED BY 蒋唯楚	校对人 CHECKED BY 刘世群	审核人 EXAMINED BY 杜鹏飞	图号 DRAWING NO. 07	日期 DATE 2026.01	图别 STATUS 方案设计
--	--	---------------------------------------	--	------------------------------------	--	---------------------------	--------------------------	---------------------------	-------------------------	-----------------------	----------------------