
汉中曜远略星能源有限公司远景略阳100MW400MWh独立储能电站项目
建设工程规划许可批前公示

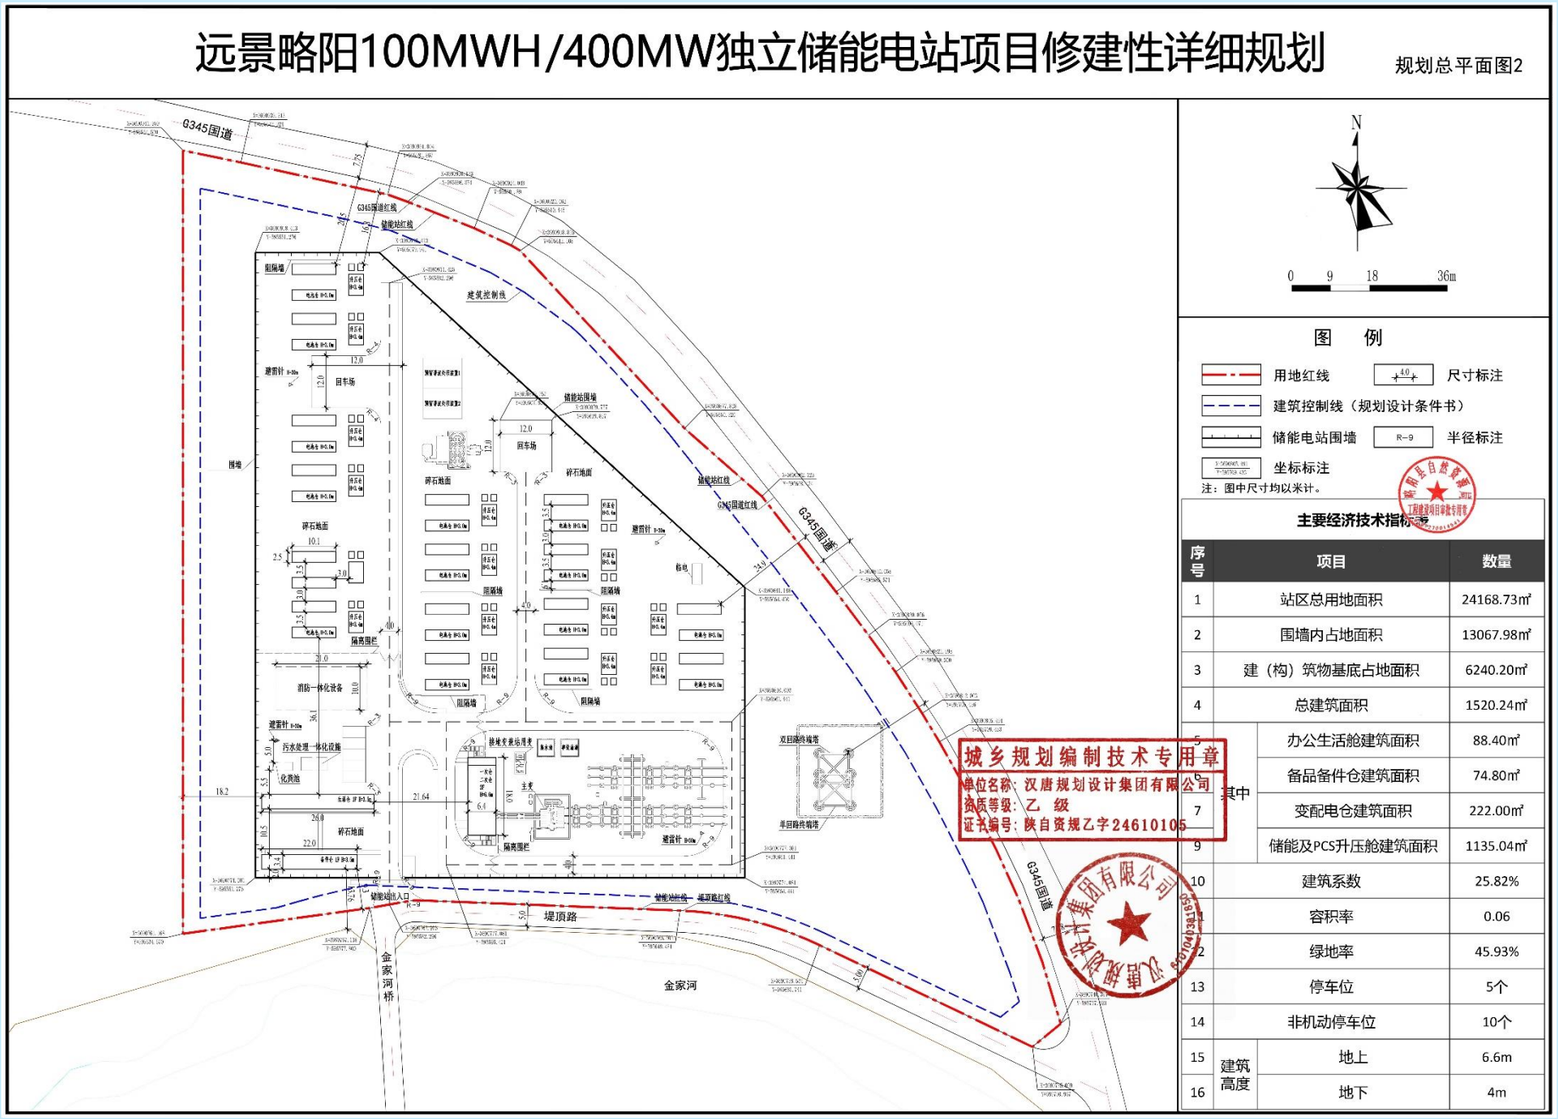

主要经济技术指标表

序号	项目		数量
1	站区总用地面积		24168.73㎡
2	围墙内占地面积		13067.98㎡
3	建（构）筑物基底占地面积		6240.20㎡
4	总建筑面积		1520.24㎡
5	其中	办公生活舱建筑面积	88.40㎡
6		备品备件仓建筑面积	74.80㎡
7		变配电仓建筑面积	222.00㎡
9		储能及PCS升压舱建筑面积	1135.04㎡
10	建筑系数		25.82%
11	容积率		0.06
12	绿地率		45.93%
13	停车位		5个
14	非机动停车位		10个
15	建筑高度	地上	6.6m
16		地下	4m

公示说明

项目名称：汉中曜远略星能源有限公司远景略阳100MW400MWh独立储能电站项目

建设单位：汉中曜远略星能源有限公司

审批单位：略阳县自然资源局

建设位置：略阳县横现河镇毛坝村

设计单位：汉唐规划设计集团有限公司

建设规模及内容：总建筑面积1520.24平方米。其中办公生活舱建筑面积88.4平方米；备品备件仓建筑面积74.8平方米；变配电仓建筑面积222平方米，建筑高度6.6米；储能及PCS升压舱建筑面积1135.04平方米。配套建设消防一体化设备、污水处理一体化设施，地下深度4米。

公示期限及权利义务

公示时间：2026年11月5日

公示期限：2026年11月5日—2026年11月18日（十个工作日）

权利义务：请与该项目有重大利害关系者在公示期间，向自然资源部门提出陈述、申辩、请求协调等书面材料，逾期未提出陈述、申辩、请求协调等书面材料的，视为放弃上述权利并对公示方案没有异议。

联系方式

联系电话：国土空间规划股 0916-4830258

联系地址：略阳县兴州街道办人力资源大厦515室

邮　　编：724300

监督电话：0916-4822535

公示单位：略阳县自然资源局