
略阳县西淮坝镇梁家河村天麻种植及菌种生产加工项目乡村建设规划许可证批前公示

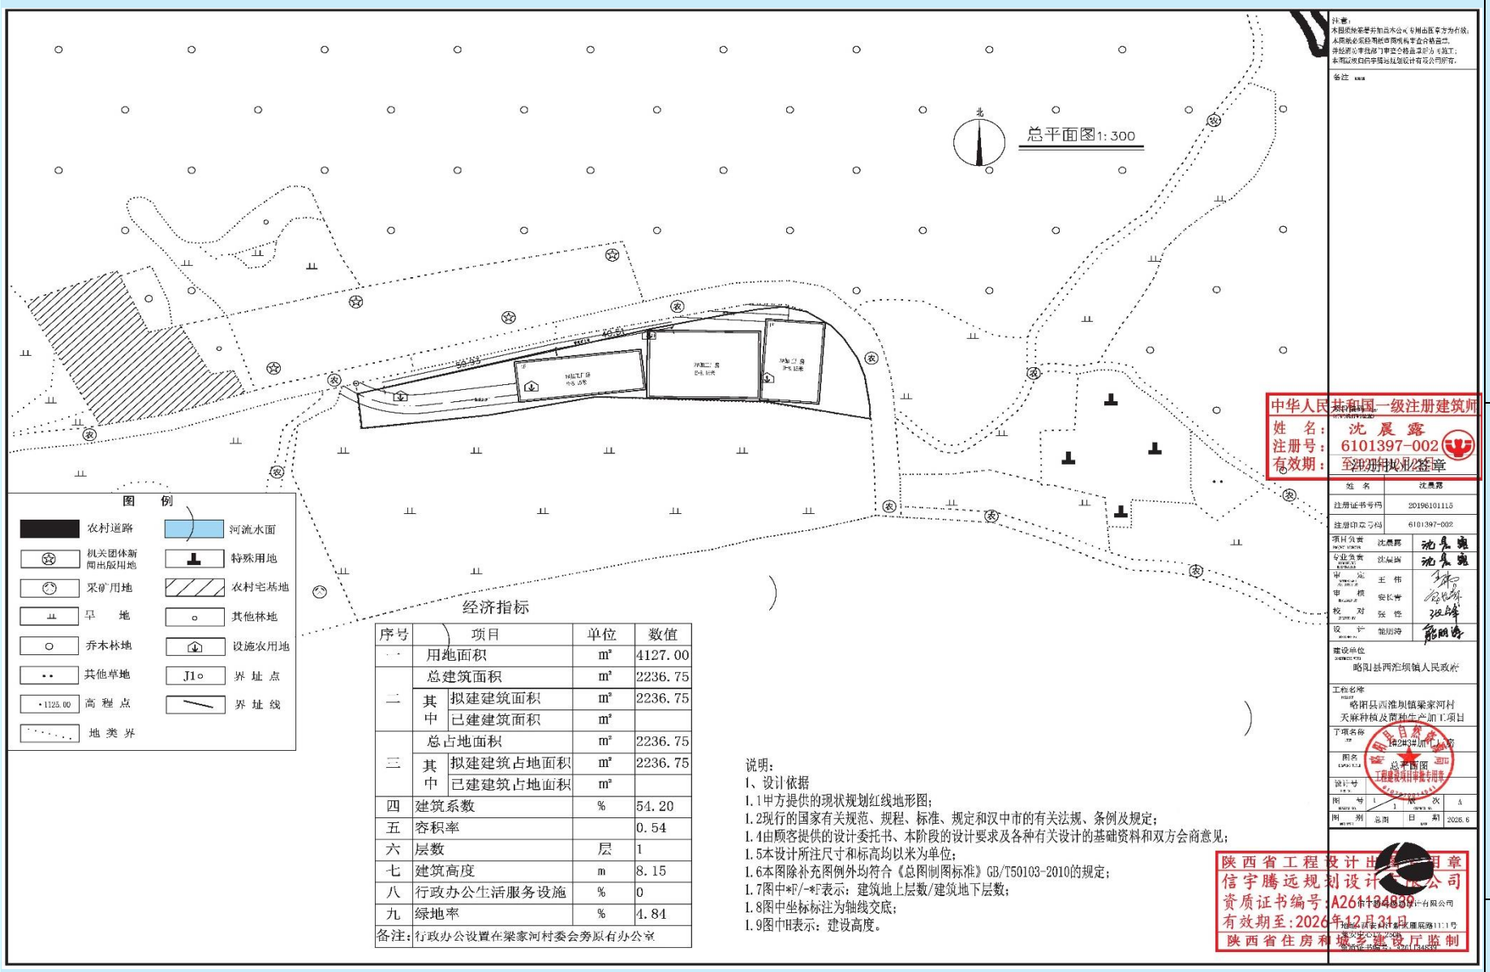

经济指标

序号	项目		单位	数值
一	用地面积		㎡	4127.00
二	总建筑面积		㎡	2236.75
	其中	拟建建筑面积	㎡	2236.75
		已建建筑面积	㎡	
三	总占地面积		㎡	2236.75
	其中	拟建建筑占地面积	㎡	2236.75
		已建建筑占地面积	㎡	
四	建筑系数		%	54.20
五	容积率			0.54
六	层数		层	1
七	建筑高度		m	8.15
八	行政办公生活服务设施		%	0
九	绿地率		%	4.84

备注：行政办公设置在梁家河村委会旁原有办公室

说明：
I、设计依据
I.1甲方提供的现状规划红线地形图；
I.2现行的国家有关规范、规程、标准、规定和汉中市的有关法规、条例及规定；
I.4由顾客提供的设计委托书、本阶段的设计要求及各种有关设计的基础资料和双方会商意见；
I.5本设计所注尺寸和标高均以米为单位；
I.6本图除补充图例外均符合《总图制图标准》GB/T50103-2010的规定；
I.7图中#F/-#F表示：建筑地上层数/建筑地下层数；
I.8图中坐标标注为轴线交底；
I.9图中H表示：建设高度。

中华人民共和国一级注册建筑师
姓 名：沈 晨 露
注册号：6101397-002
有效期：至注册机构盖章

陕西省工程设计出图专用章
信宇腾远规划设计有限公司
资质证书编号：A261134889
有效期至：2026年12月31日
陕西省住房和城乡建设厅监制

公示说明

项目名称：略阳县西淮坝镇梁家河村天麻种植及菌种生产加工项目
建设单位：略阳县西淮坝镇梁家河村集体经济组织
审批单位：略阳县自然资源局
用地文号：略阳县人民政府审批土地件（略土审字〔2026〕7号）
建设位置：略阳县西淮坝镇梁家河村
设计单位：信宇腾远规划设计有限公司
建设规模及内容：用地面积为4126平方米，用地性质为二类工业用地（100102）。新建厂房三栋地上1层，总建筑面积2236.75平方米，建筑高度8.15米。

公示期限及权利义务

公示时间：2026年11月13日
公示期限：2026年11月13日—2026年11月26日（十个工作日）
权利义务：请与该项目有重大利害关系者在公示期间，向自然资源部门提出陈述、申辩、请求协调等书面材料，逾期未提出陈述、申辩、请求协调等书面材料的，视为放弃上述权利并对公示方案没有异议。

联系方式

联系电话：国土空间规划股　0916-4830258
联系地址：略阳县兴州街道办人力资源大厦515室
邮　　编：724300
监督电话：0916-4822535
公示单位：略阳县自然资源局